For denne tegning forbeholder vi oss alle rettigheter også i tilfelle av patentering og registrering av annen industriell rettighet. Misbruk, spesielt kopiering eller overdragelse til tredjemann, er ikke tillatt. Overtredelse vil kunne medføre straffeansvar og/eller erstatningsansvar. Pöyry Norway AS

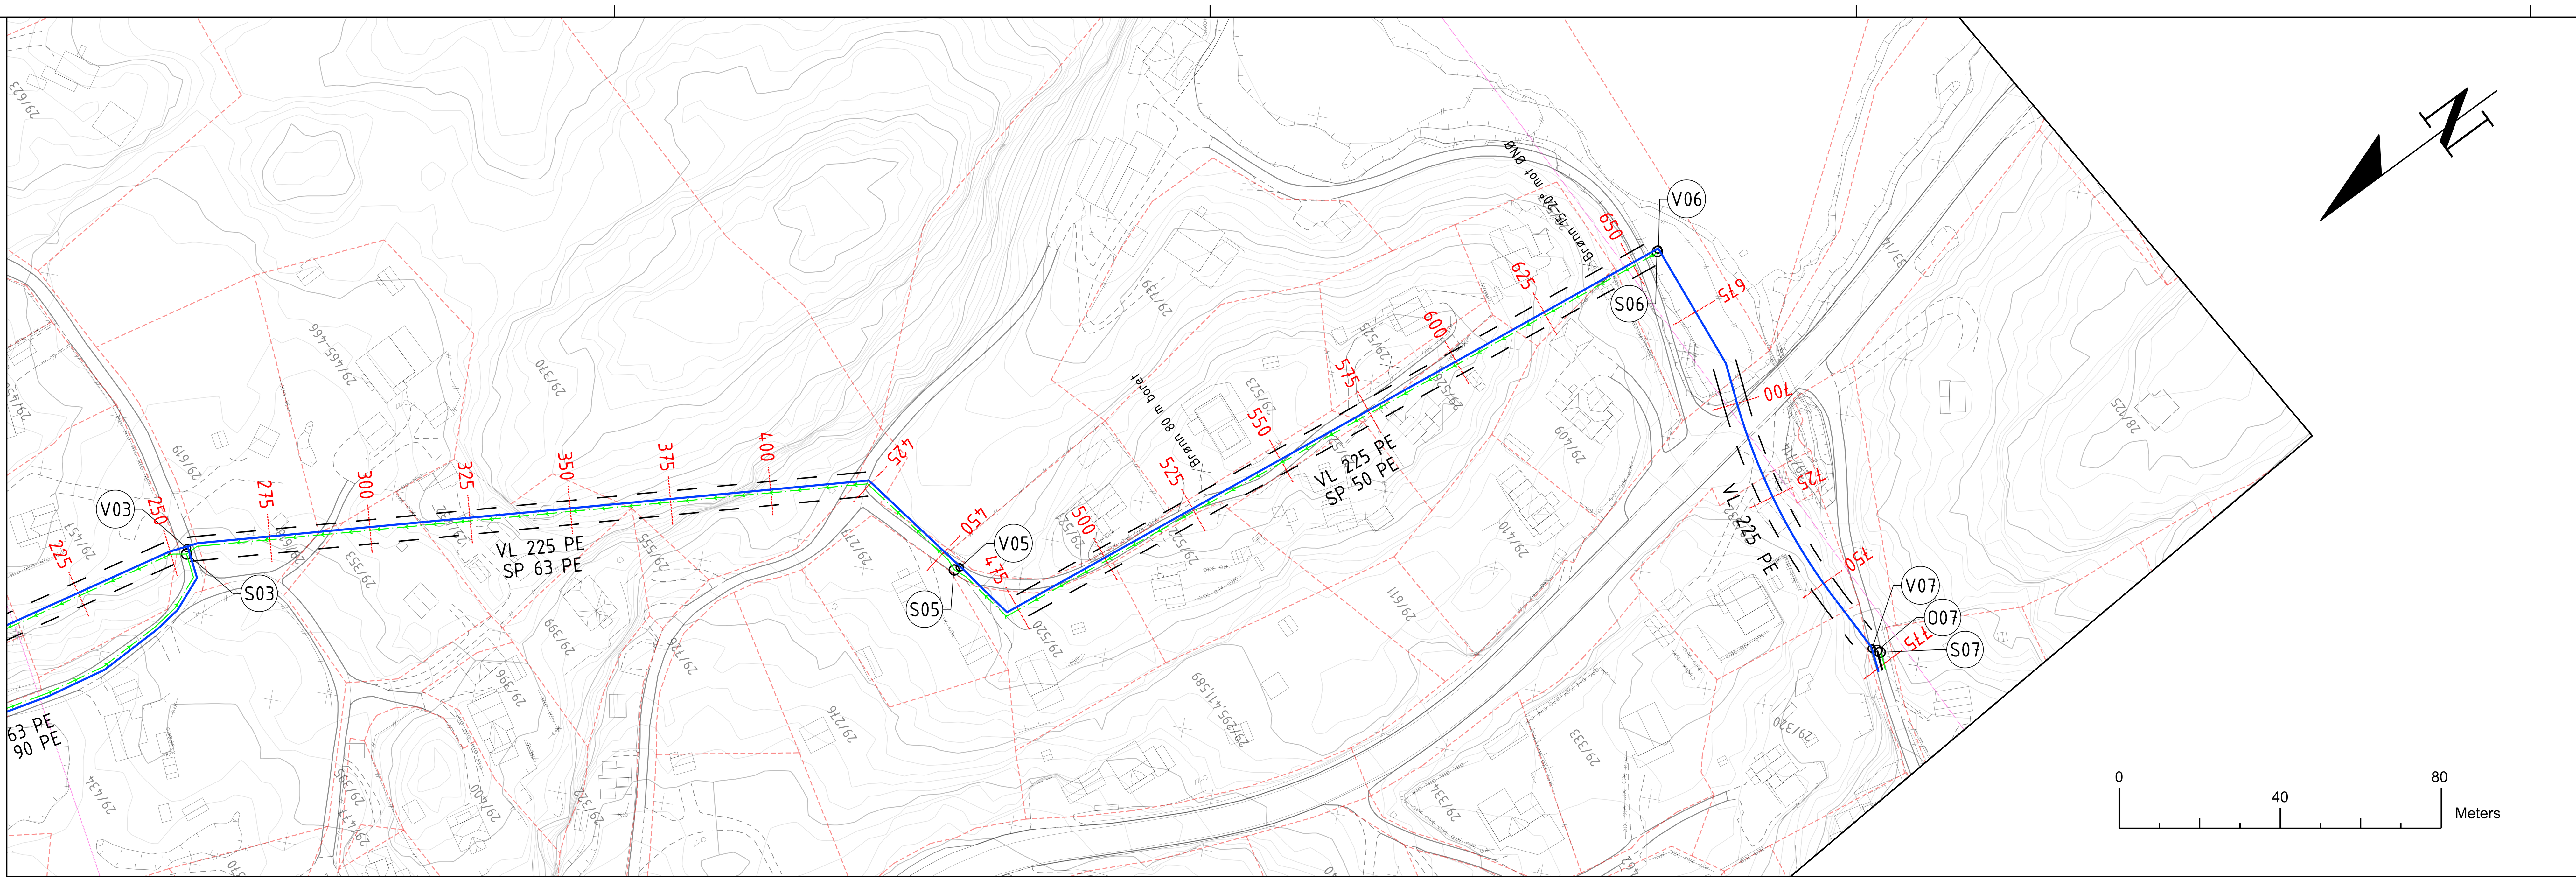

TEGNFORKLARING

- PROSJEKTERT VANNLEDNING
- PROSJEKTERT SPILLVANNSLEDNING (GRAVITASJON)
- PROSJEKTERT SPILLVANNDLEDNING (TRYKK)
- PROSJEKTERT OVERVANNSLEDNING
- PROSJEKTERT KUM
- BORETRASÈ

Eksisterende terreng er delvis generert utfra digitalt kartverk og kan avvike fra faktiske høyder.Prosjekterte ledninger må høydetilpasses eksisterende forhold.

PROFIL: Skoleveien - Dalboveien
SKALA L= 500 H= 100

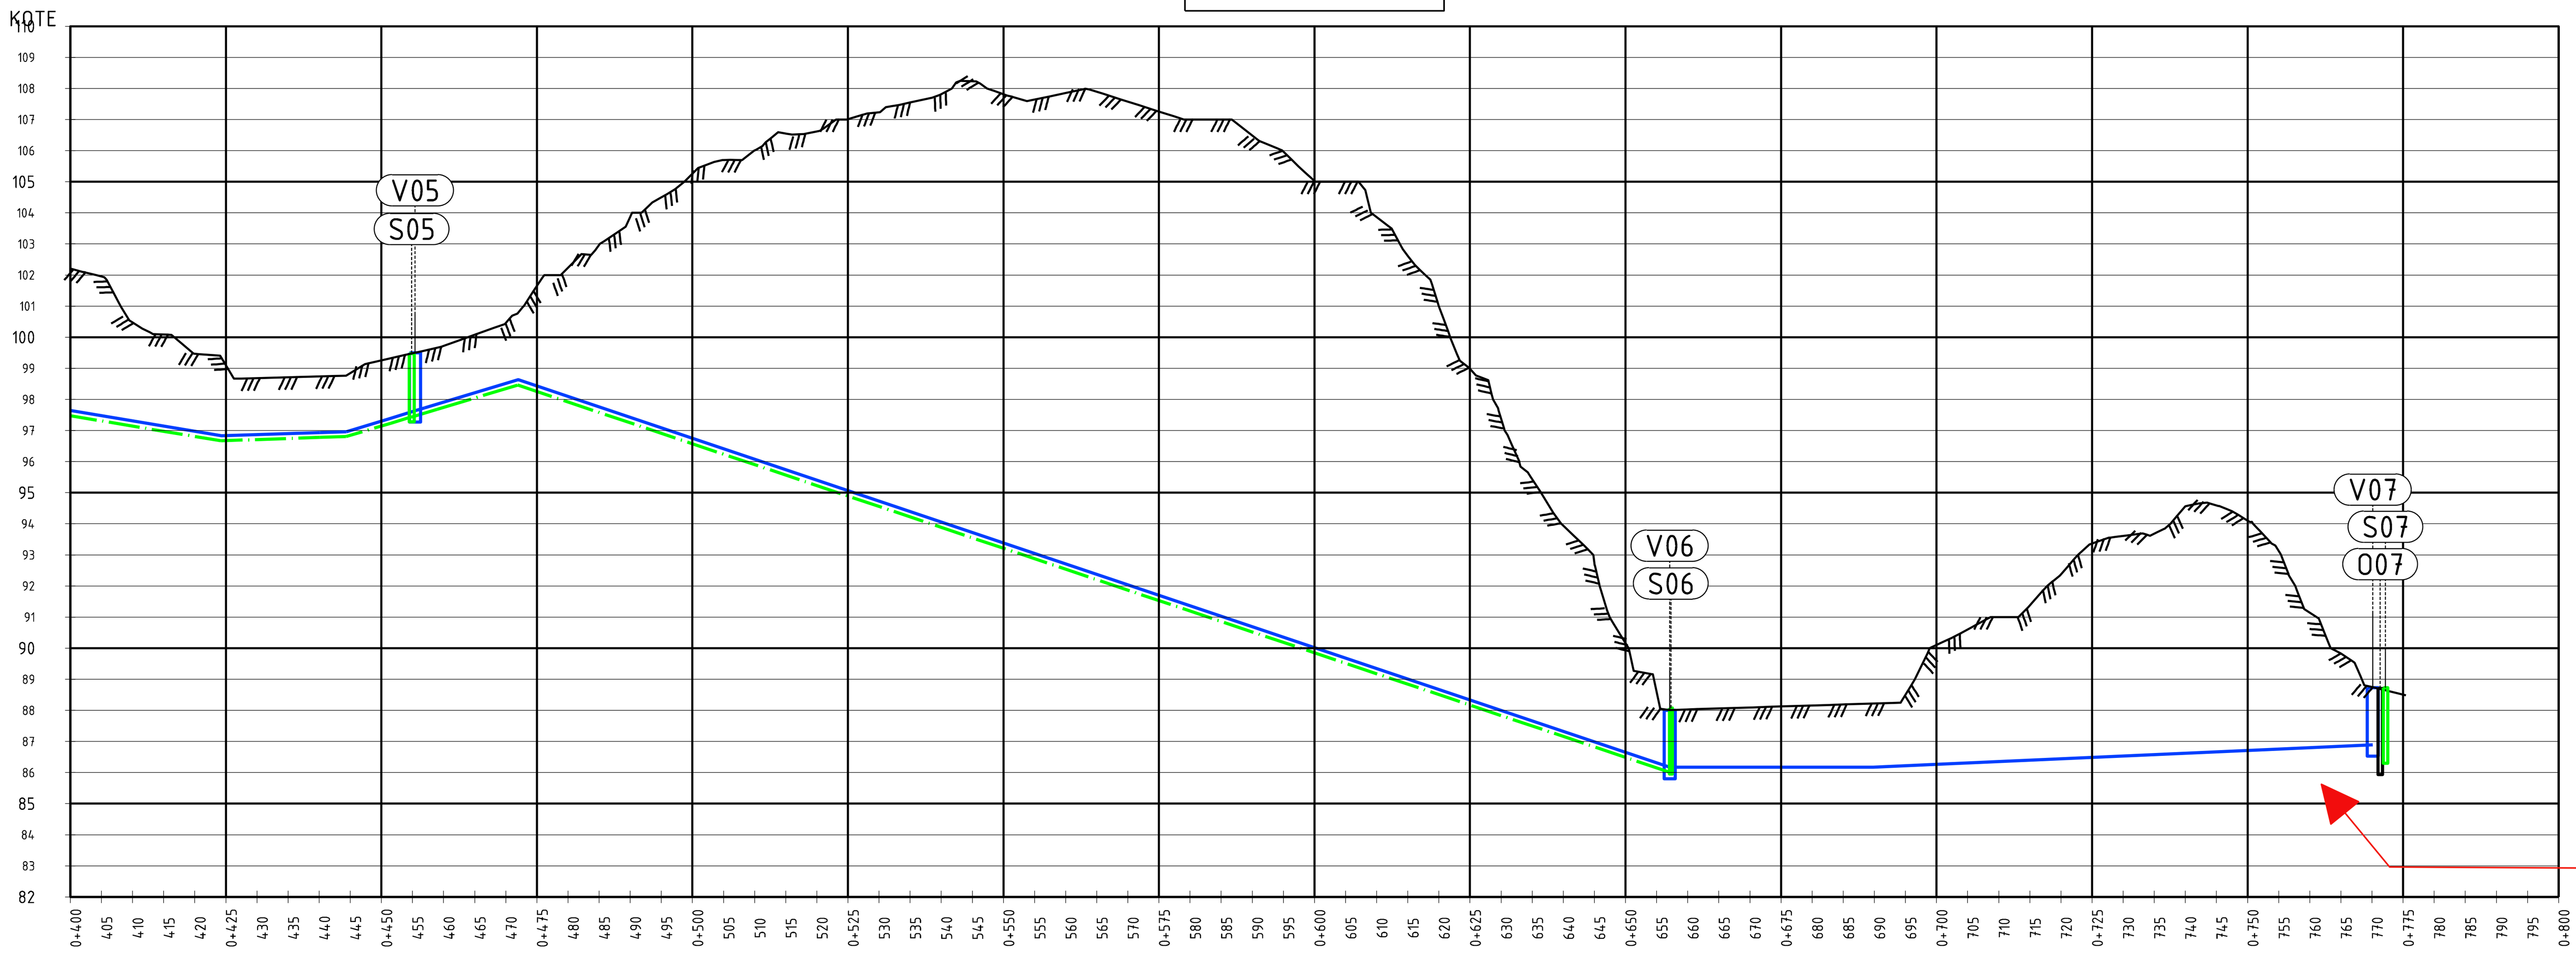

Ekisterende bekkelukking må kartlegges og prosjekterte ledninger må tilpasses eksisterende forhold.

	Row	Values
	Terreng H.	102.21, 101.96, 100.47, 100.09, 99.47, 99.10, 98.69, 98.71, 98.74, 98.85, 99.25, 99.48, 99.72, 100.08, 100.46, 101.65, 102.23, 102.96, 103.87, 104.49, 105.26, 105.69, 106.01, 106.55, 106.61, 107.01, 107.23, 107.55, 107.81, 108.23, 107.81, 107.64, 107.85, 107.90, 107.58, 107.26, 107.00, 107.00, 106.48, 105.97, 105.02, 105.00, 103.86, 102.61, 100.99, 98.99, 97.38, 95.44, 93.94, 92.76, 90.16, 88.59, 88.03, 88.06, 88.09, 88.13, 88.16, 88.19, 88.22, 88.50, 90.11, 90.60, 91.00, 91.38, 92.37, 93.36, 93.61, 93.68, 94.56, 94.59, 94.10, 93.13, 91.14, 89.83, 88.75, 88.50
Vann	Kumavstand	55.6; 201.6; 113.2
Vann	Fall i ‰	-33‰; 6‰; 61‰; 61‰; -67‰; 0‰; 9‰
Vann	Kote utv. topp	97.64; 96.83 96.83; 96.96 96.96; 97.63 97.63; 98.63 98.63; 86.17 86.17; 86.17 86.17; 86.89
Vann	Rør dim. og type	PE 225; PE 225; PE 225
Spillvann	Kumavstand	54.8; 202.4
Spillvann	Fall i ‰	-33‰; 7‰; 60‰; 60‰; -67‰
Spillvann	Kote innv. bunn	97.41; 96.61 96.61; 96.75 96.75; 97.38 97.38; 98.41 98.42; 85.95
Spillvann	Rør dim. og type	PE 63; PE 50

EUREF89 UTM32 - NN2000

Rev.	Forandringer / Beskrivelse	Tegn.	Kontr.	G.kj.	Dato

AFRY ÅF PÖYRY — Nesodden kommune

Dato	Tegnet	Kontrollert	Godkjent	Målestokk	Erstatning for	Erstattet av
23.10.20	CNN	LNN	VWG	A1 1:1000		

NESODDEN KOMMUNE
SETERVEIEN - DALATJERN
LENGDEPROFIL (SETERVEIEN - DALBOVEIEN)
400 - 775m

KUNDE TEGNINGSNR.: 6
KUNDE PROSJEKTNR.: –

PROSJEKTNR.:	TEGNINGSNR.:	SIDE	AV	REV.
01L0535.009	R-K-3-301	1	1	00