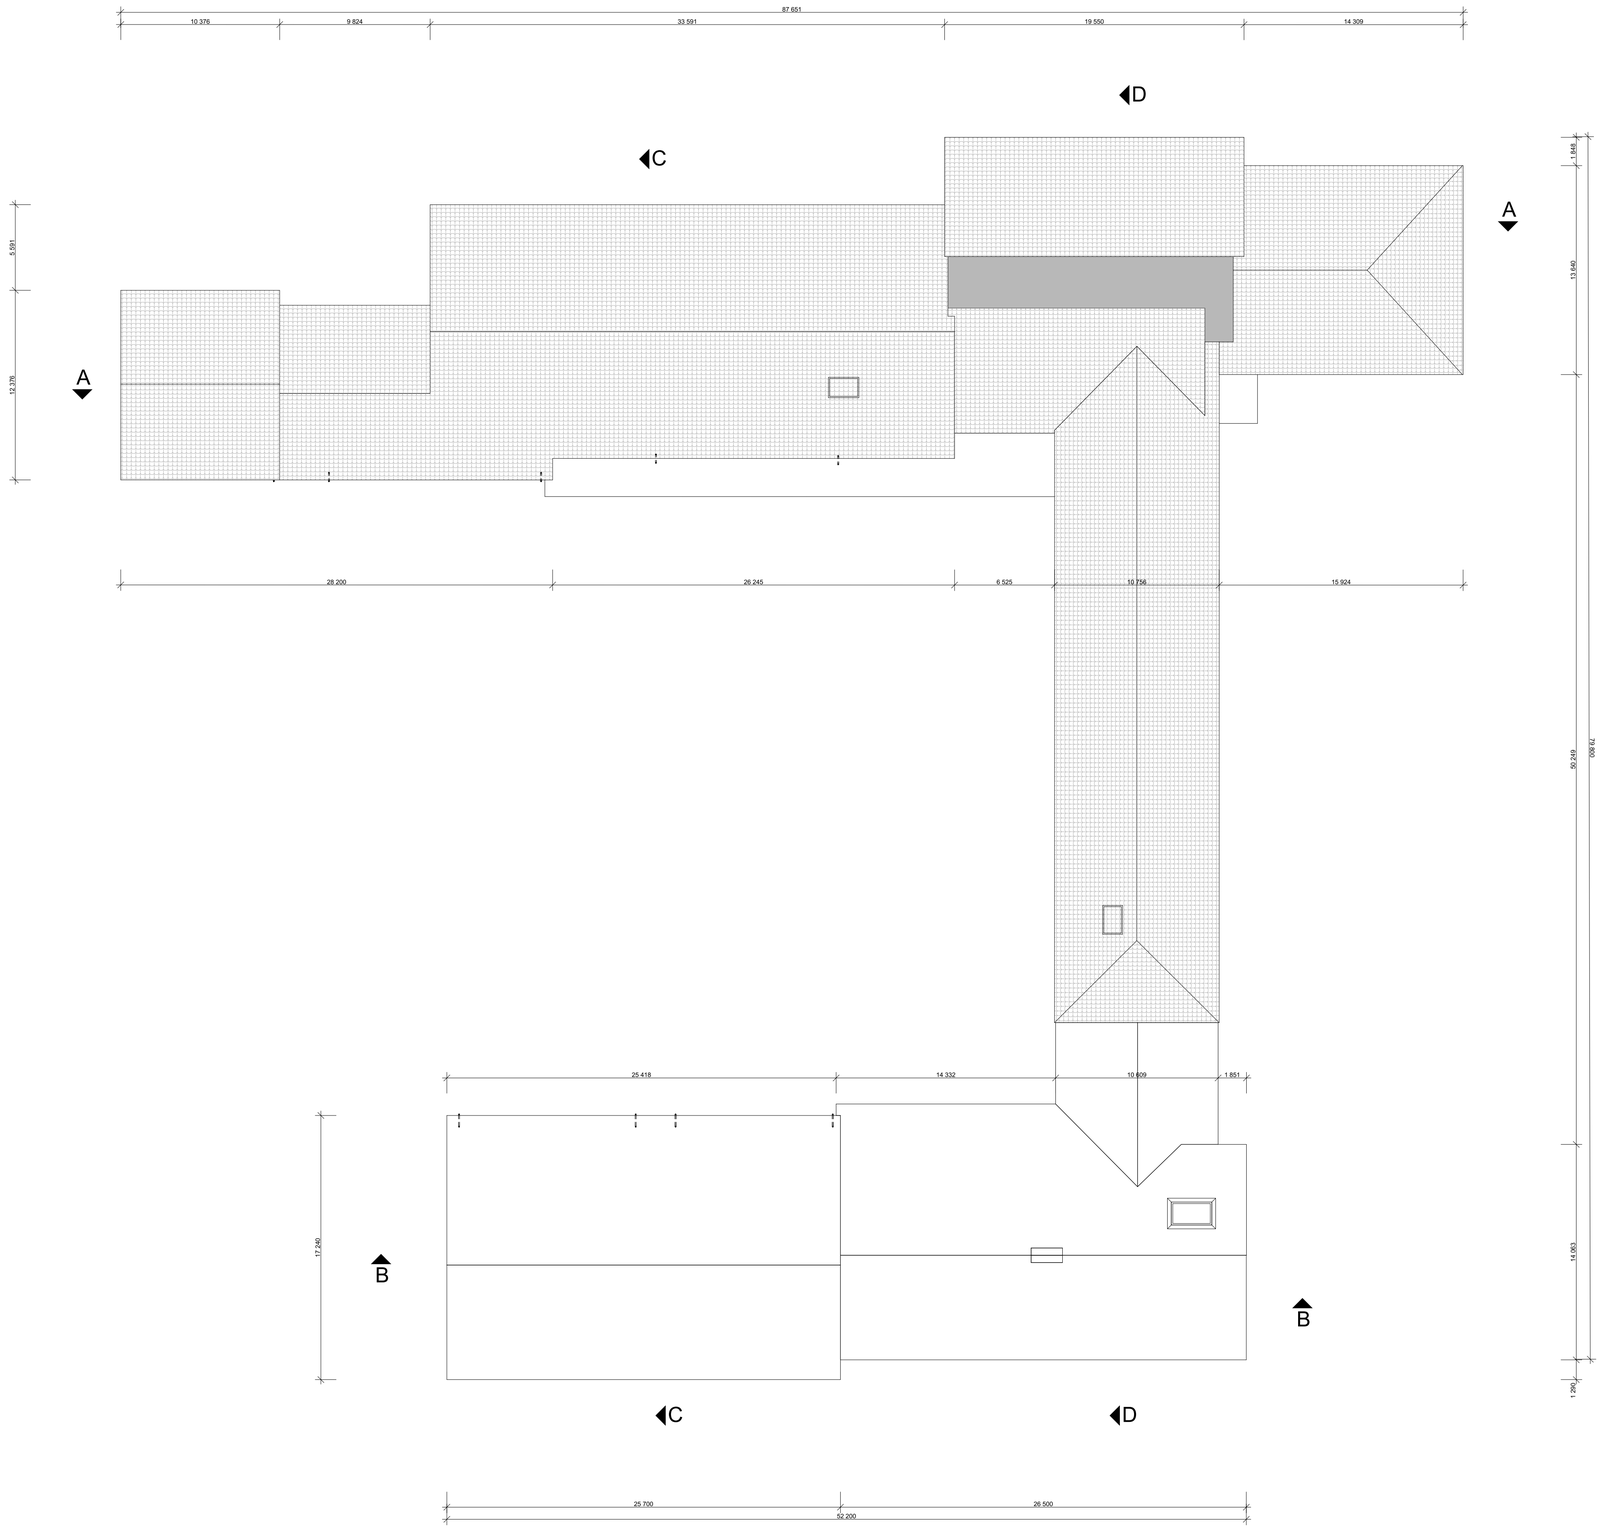


Det prosjekteres i EUREF89 NTM10.
Kotehøyder i NN 2000:

Rev.	Dato	Korreksjon	Sign.	Kontroll


Tegningsnummer:
E05

Prosjekt nr.:

Prosjekteringsgruppen:

- (●) ARK L2 Arkitekter AS, Frognerveien 22
- ( ) IARK
- ( ) LARK
- ( ) RIB
- ( ) RIE
- ( ) RIV
- ( ) RIA
- ( ) RIBr
- ( ) RIM

Lokaliseringsfigur:

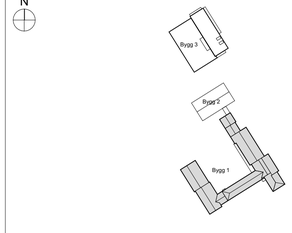

Entreprenør:
NCC Norge AS

Ark:
L2 ARKITEKTER
A: Frognerveien 22,0263 Oslo T: +47 22 12 99 50 E: post@L2.no

Fase:
Rammesøknad

Tiltakshaver / Adresse:
Nesodden kommune

Prosjekt / Adresse:
Nesoddtangen skole og flerbrukshall

Tegning:
Bygg 1 - Plan T1

Tegningsnummer:
E05

Rev.:

Internkontroll L2 Ark	
Godkjent	JIB
Sign. KH	Kontroll WR
Kontroll utførende	
Sign. –	Kontroll –
Filnavn	
Dato	20.03.2026
Målestokk 1:200	Ark A1
Prosjektnr.	
Gnr./Bnr.	