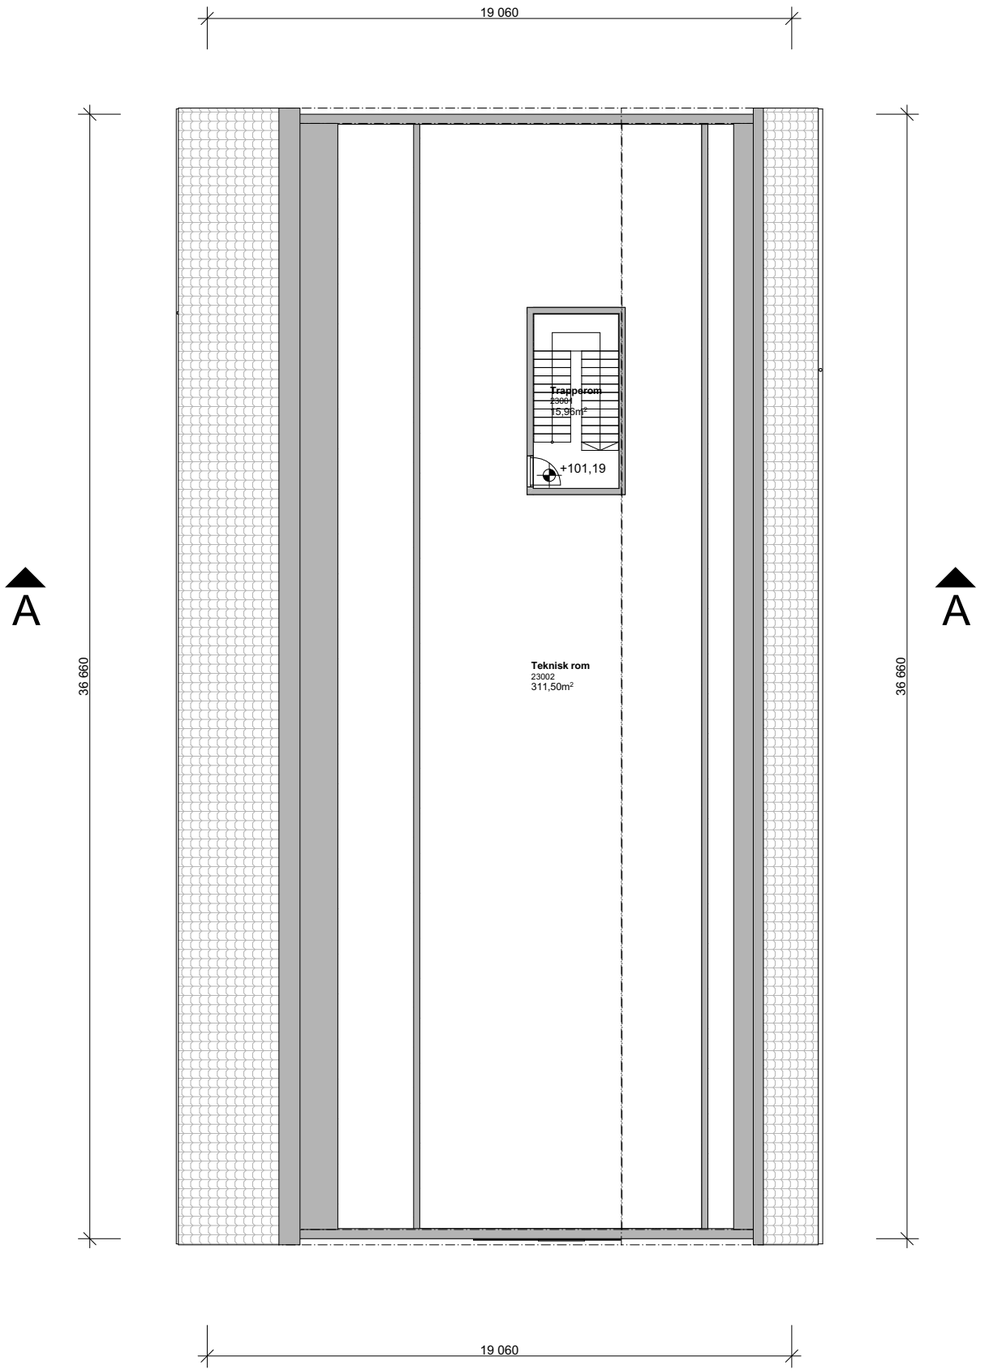


Det prosjekteres i EUREF89 NTM10.
Kotehøyder i NN 2000

Rev.	Dato	Korreksjon	Sign.	Kontroll


Tegningsnummer: E20

Prosjektnr.

Prosjekteringsgruppen:

- (●) ARK — L2 Arkitekter AS, Frognerveien22
- ( ) IARK
- ( ) LARK
- ( ) RIB
- ( ) RIE
- ( ) RIV
- ( ) RIA
- ( ) RIBr
- ( ) RIM

Lokaliseringsfigur:

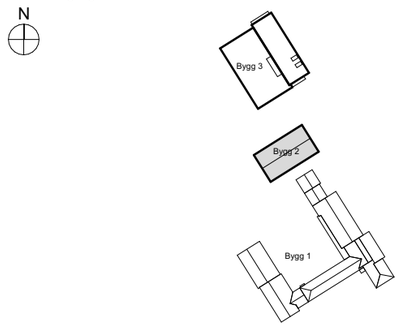

Entreprenør: NCC Norge AS

Ark:
L2 ARKITEKTER
A: Frognerveien 22,0263 Oslo T: +47 22 12 99 50 E: post@L2.no

Fase: Rammesøknad

Tiltakshaver / Adresse: Nesodden kommune

Internkontroll L2 Ark
Godkjent: JIB
Sign.: KH | Kontroll: WR

Prosjekt / Adresse: Nesoddtangen skole og flerbrukshall

Kontroll utførende
Sign.: _ | Kontroll: _
Filnavn:

Tegning: Bygg 2 - Plan 03

Dato: 20.03.2026
Målestokk: 1:200 | Ark: A3

Tegningsnummer: E20 | Rev.:

Prosjektnr.
Gnr./Bnr.