

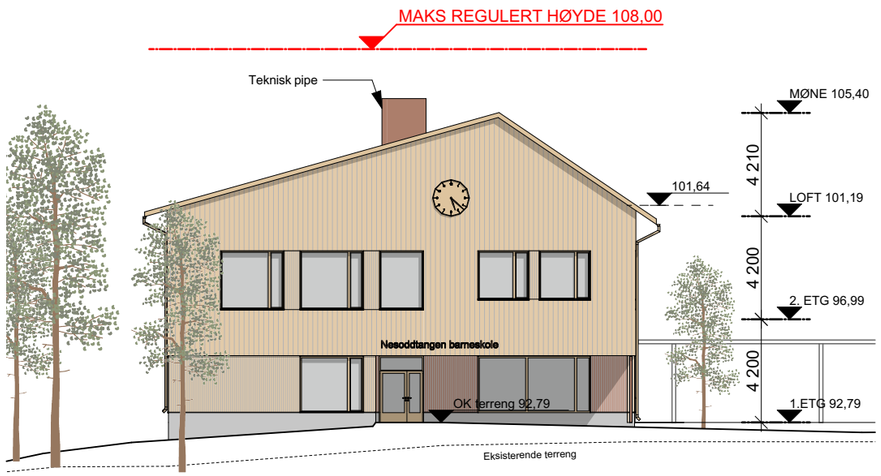



Fasade Vest 1:250

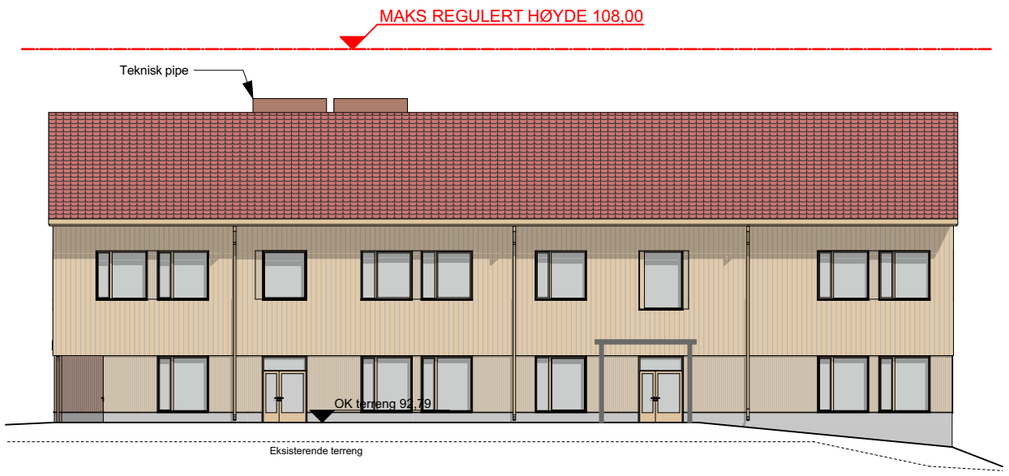

Fasade Sør 1:250

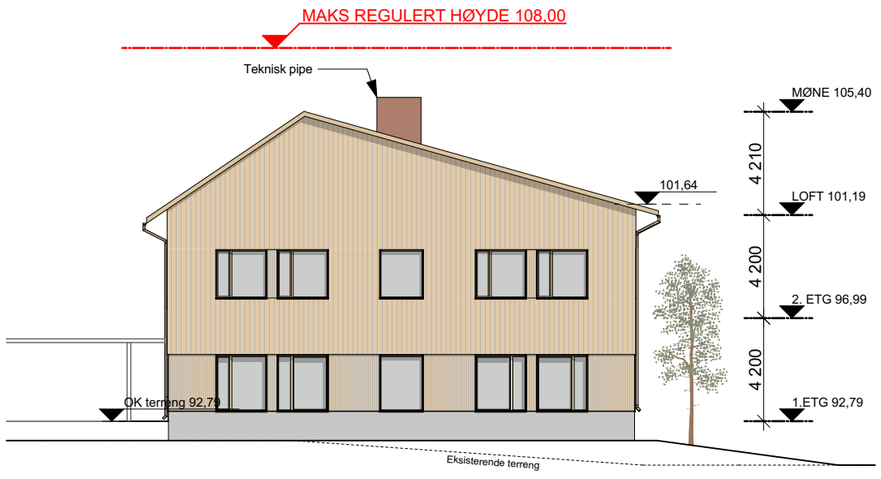

Fasade Øst 1:250

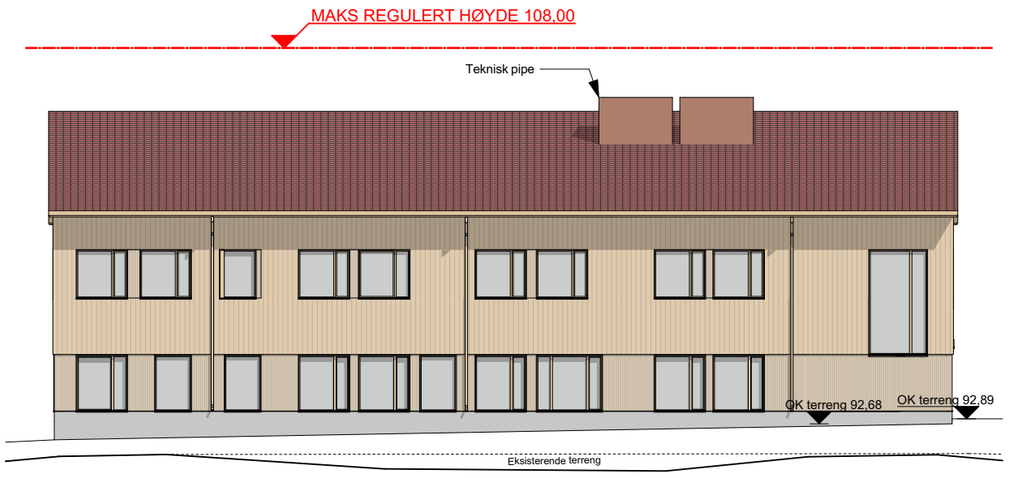

Fasade Nord 1:250

Det prosjekteres i EUREF89 NTM10.
Kotehøyder i NN 2000

Rev.	Dato	Korreksjon	Sign.	Kontroll


Tegningsnummer: E23

Prosjektnr.

Prosjekteringsgruppen:

- (●) ARK L2 Arkitekter AS, Frognerveien22
- ( ) IARK
- ( ) LARK
- ( ) RIB
- ( ) RIE
- ( ) RIV
- ( ) RIA
- ( ) RIBr
- ( ) RIM

Lokaliseringsfigur:

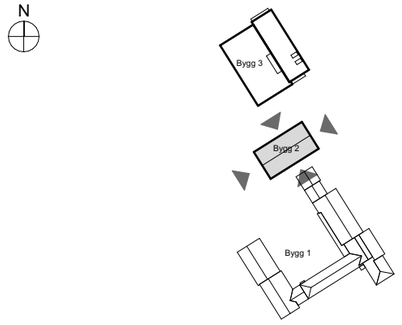

Entreprenør: NCC Norge AS

Ark: **L2 ARKITEKTER**
A: Frognerveien 22,0263 Oslo T: +47 22 12 99 50 E: post@L2.no

Fase: Rammesøknad

Tiltakshaver / Adresse: Nesodden kommune

Internkontroll L2 Ark
Godkjent JIB
Sign. KH Kontroll WR

Prosjekt / Adresse: Nesoddtangen skole og flerbrukshall

Kontroll utførende
Sign. _ Kontroll _
Filnavn

Tegning: Bygg 2 - Fasader

Dato 28.04.2026
Målestokk 1:250 Ark A3

Tegningsnummer: E23 Rev.:

Prosjektnr.
Gnr./Bnr.