
Nesodden kommune

Situasjonskart

Eiendom: 4/210
Adresse: Kongleveien 4
Utskriftsdato: 11.03.2026
Målestokk: 1:1000

N

UTM-32

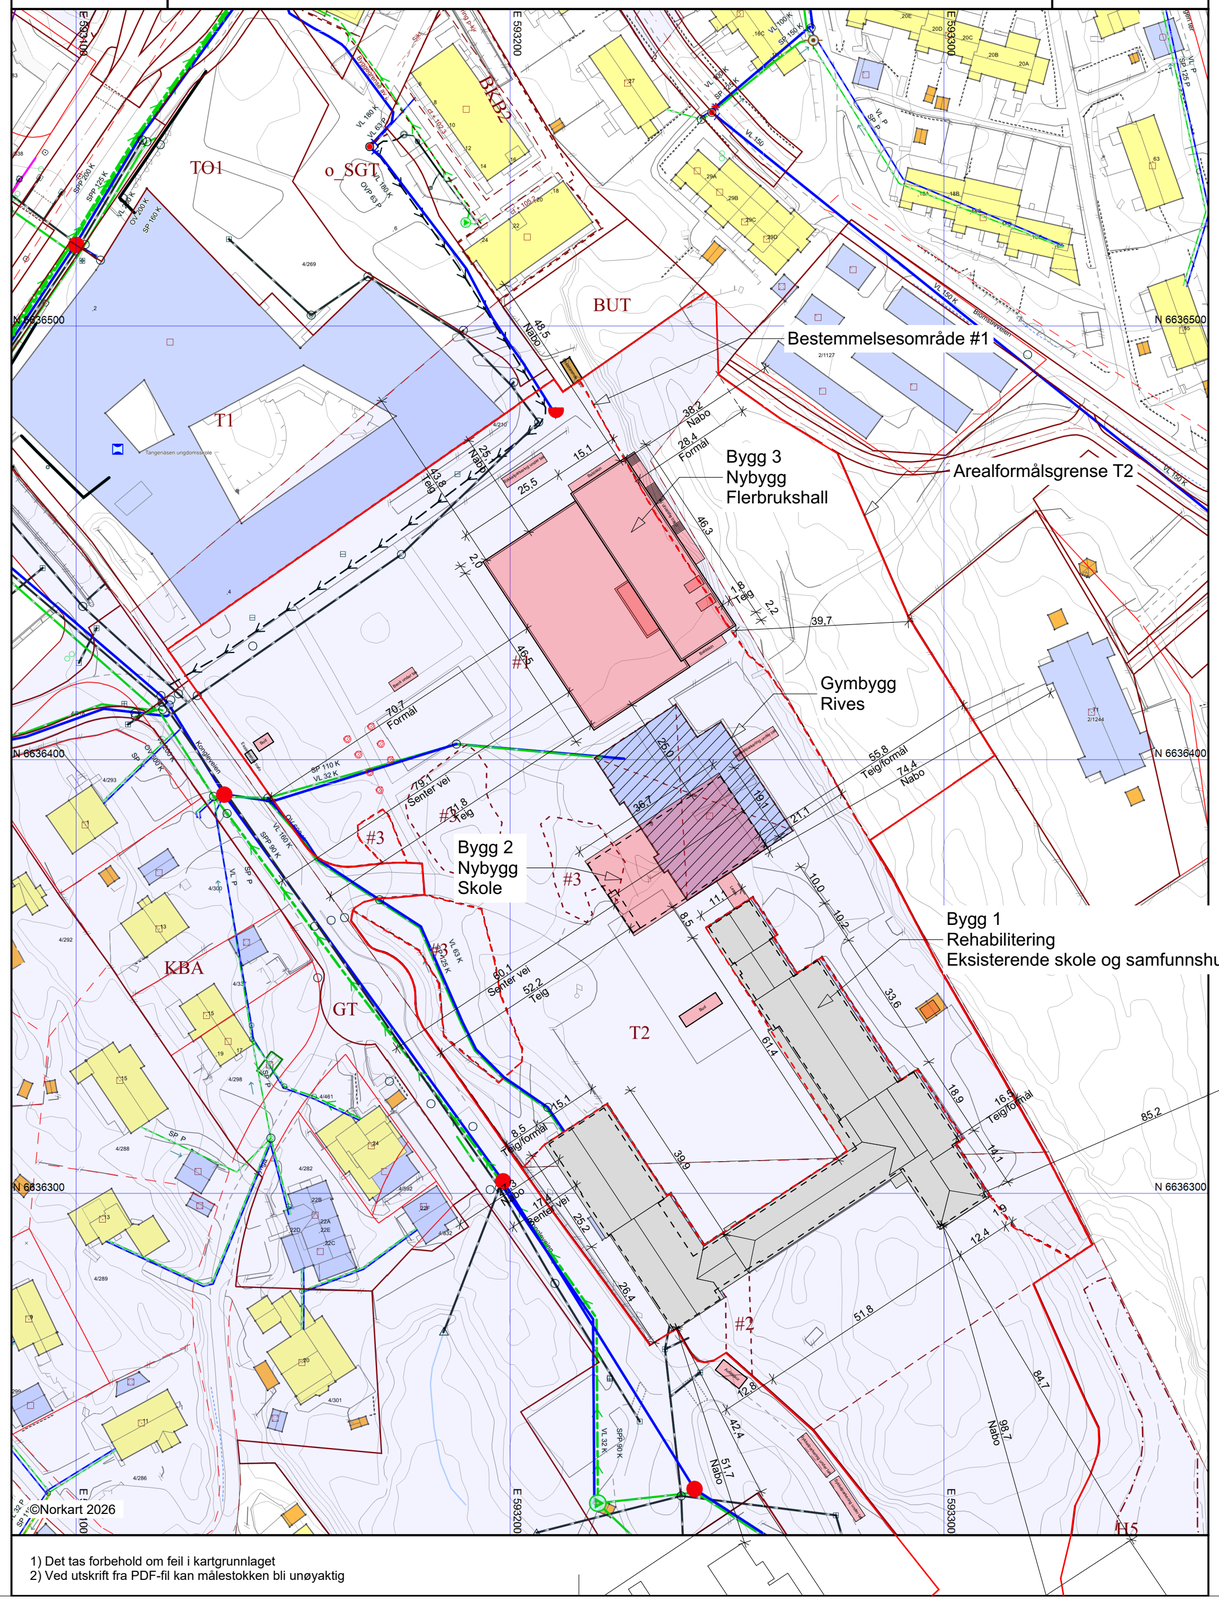

1) Det tas forbehold om feil i kartgrunnlaget
2) Ved utskrift fra PDF-fil kan målestokken bli unøyaktig

Det prosjekteres i EUREF89 NTM10.
Kotehøyder i NN 2000

Rev.	Dato	Korreksjon	Sign.	Kontroll
01	20.05.26	Fjernet tak sykkelparkering	WRE	KH


Tegningsnummer: D01

Prosjektnr.

Prosjekteringsgruppen:

- (●) ARK L2 Arkitekter AS, Frognerveien 22
- ( ) IARK
- ( ) LARK
- ( ) RIB
- ( ) RIE
- ( ) RIV
- ( ) RIA
- ( ) RIBr
- ( ) RIM

Lokaliseringsfigur:

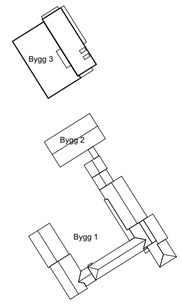

Entreprenør:
NCC Norge AS

Ark:
L2 ARKITEKTER
A: Frognerveien 22,0263 Oslo T: +47 22 12 99 50 E: post@L2.no

Fase:
Rammesøknad

Tiltakshaver / Adresse:
Nesodden kommune

Internkontroll L2 Ark
Godkjent: JIB
Sign.: KH Kontroll: WR

Prosjekt / Adresse:
Nesoddtangen skole og flerbrukshall

Kontroll utførende
Sign.: – Kontroll: –
Filnavn

Tegning:
Situasjonsplan

Dato: 20.03.2026
Målestokk: 1:1000 Ark: A2

Tegningsnummer: D01 Rev.: 01

Prosjektnr.

Gnr./Bnr.