

Det prosjekteres i EUREF89 NTM10.
Kotehøyder i NN 2000:

Rev.	Dato	Korreksjon	Sign.	Kontroll


Tegningsnummer: E02

Prosjektnr.

Prosjekteringsgruppen:

- ● ARK L2 Arkitekter AS, Frognerveien 22
- ○ IARK
- ○ LARK
- ○ RIB
- ○ RIE
- ○ RIV
- ○ RIA
- ○ RIBr
- ○ RIM

Lokaliseringsfigur:

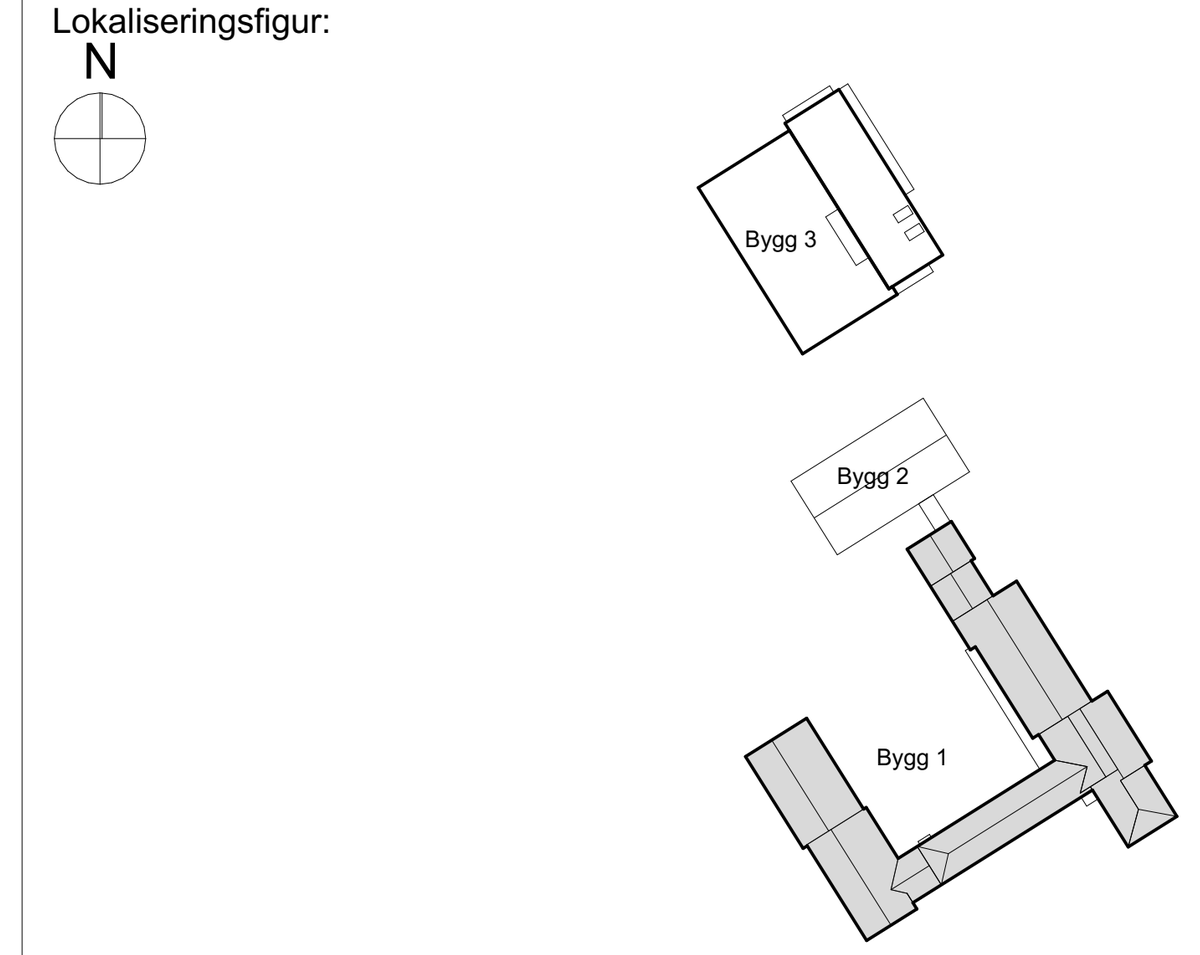

Entreprenør:

NCC Norge AS

Ark:

L2 ARKITEKTER

A: Frognerveien 22,0263 Oslo T: +47 22 12 99 50 E: post@L2.no

Fase: Rammesøknad

Tiltakshaver / Adresse: Nesodden kommune

Internkontroll L2 Ark — Godkjent: JIB — Sign.: KH — Kontroll: WR

Prosjekt / Adresse: Nesoddtangen skole og flerbrukshall

Kontroll utførende — Sign.: – — Kontroll: –

Filnavn

Tegning: Bygg 1 - Plan 01

Dato: 20.03.2026

Målestokk: 1:200 Ark: A1

Tegningsnummer: E02

Rev.:

Prosjektnr.

Gnr./Bnr.