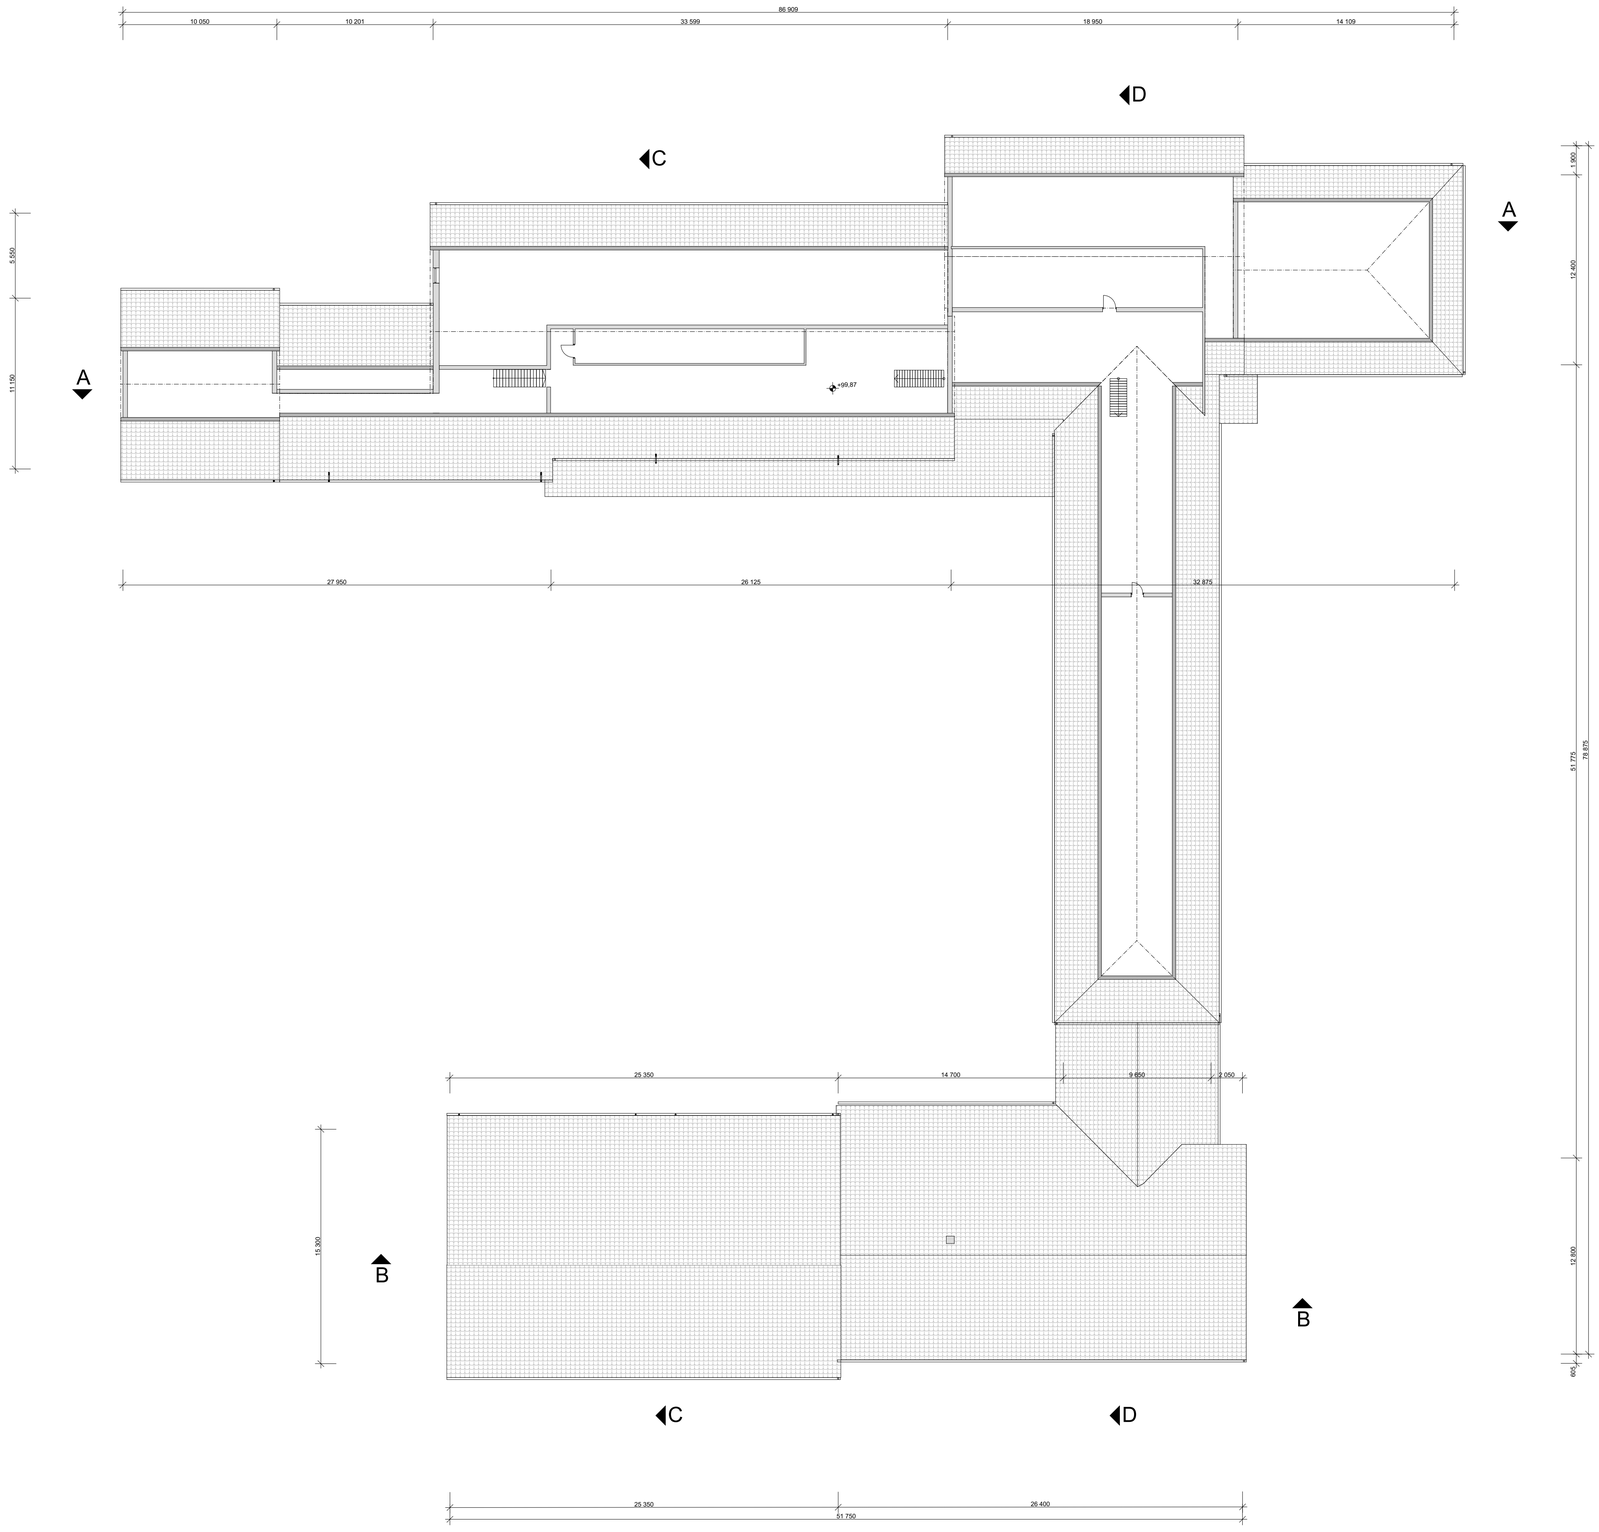


Det prosjekteres i EUREF89 NTM10.
Kotehøyder i NN 2000:

Rev.	Dato	Korreksjon	Sign.	Kontroll


Tegningsnummer: E04

Prosjektnr.

Prosjekteringsgruppen:

- (●) ARK L2 Arkitekter AS, Frognerveien 22
- ( ) IARK
- ( ) LARK
- ( ) RIB
- ( ) RIE
- ( ) RIV
- ( ) RIA
- ( ) RIBr
- ( ) RIM

Lokaliseringsfigur:

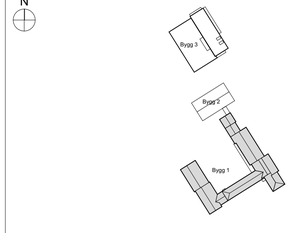

Entreprenør: NCC Norge AS

Ark: **L2 ARKITEKTER**
A: Frognerveien 22,0263 Oslo T: +47 22 12 99 50 E: post@L2.no

Fase: Rammesøknad

Tiltakshaver / Adresse: Nesodden kommune

Internkontroll L2 Ark: Godkjent JIB; Sign. KH; Kontroll WR

Prosjekt / Adresse: Nesoddtangen skole og flerbrukshall

Kontroll utførende: Sign. –; Kontroll –

Filnavn

Tegning: Bygg 1 - Plan 03

Dato: 20.03.2026

Målestokk: 1:200; Ark: A1

Tegningsnummer: E04

Rev.:

Prosjektnr.

Gnr./Bnr.