
A

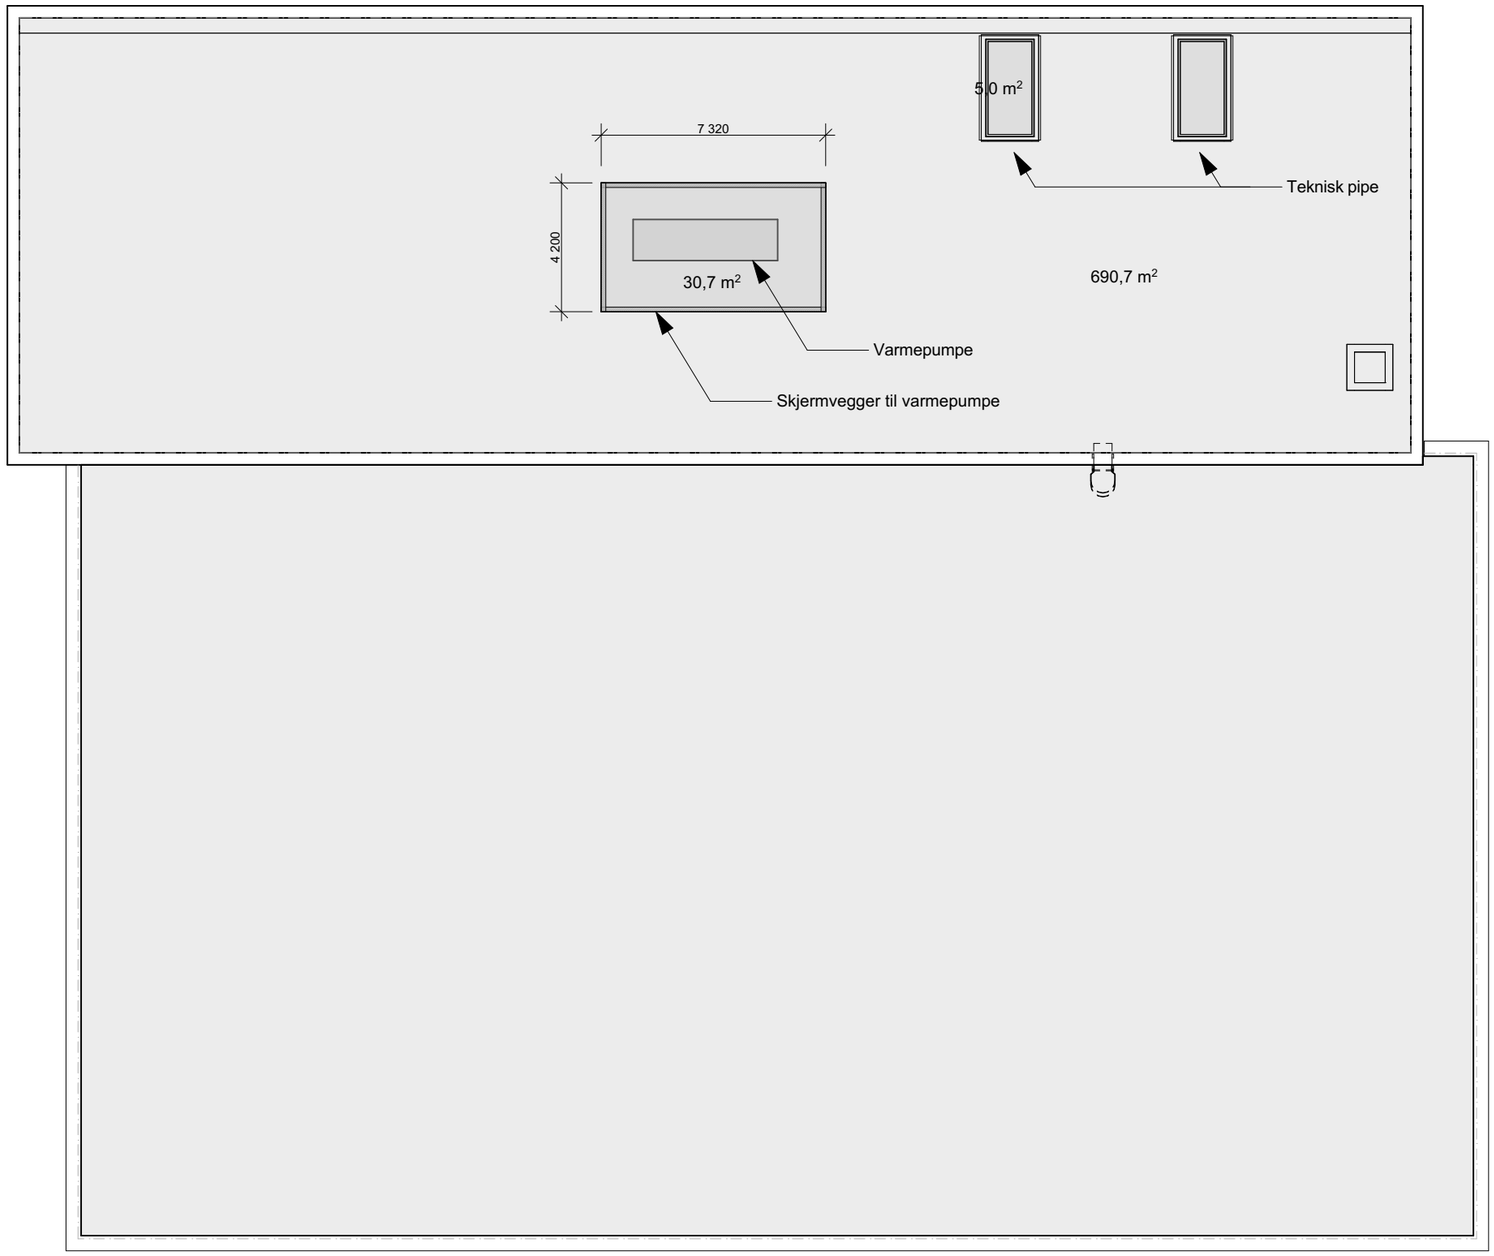

A

Det prosjekteres i EUREF89 NTM10.
Kotehøyder i NN 2000

Rev.	Dato	Korreksjon	Sign.	Kontroll


Tegningsnummer: E27

Prosjektnr.

Prosjekteringsgruppen:

- (●) ARK Arkitekten, Frognerveien 22
- ( ) IARK
- ( ) LARK
- ( ) RIB
- ( ) RIE
- ( ) RIV
- ( ) RIA
- ( ) RIBr
- ( ) RIM

Lokaliseringsfigur:

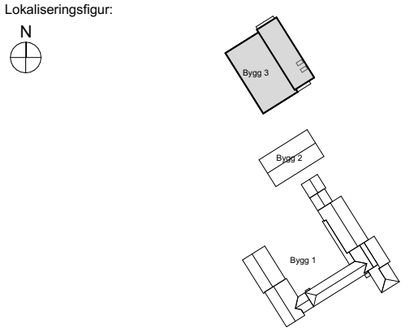

Entreprenør:
NCC Norge AS

Ark:
L2 ARKITEKTER
A: Frognerveien 22,0263 Oslo T: +47 22 12 99 50 E: post@L2.no

Fase:
Rammesøknad - Endringssøkand

Tiltakshaver / Adresse:
Nesodden kommune

Internkontroll L2 Ark
Godkjent: JIB
Sign.: KH Kontroll: WR

Prosjekt / Adresse:
Nesoddtangen skole og flerbrukshall

Kontroll utførende
Sign.: _ Kontroll: _
Filnavn

Tegning:
Bygg 3 - Plan T1 endringssøknad

Dato: 13.07.2026
Målestokk: 1:200 Ark: A3

Tegningsnummer: E27
Rev.:
ProsjektNr.
Gnr./Bnr.